


TECHNICKÝ LIST

KJR-01 Tunel

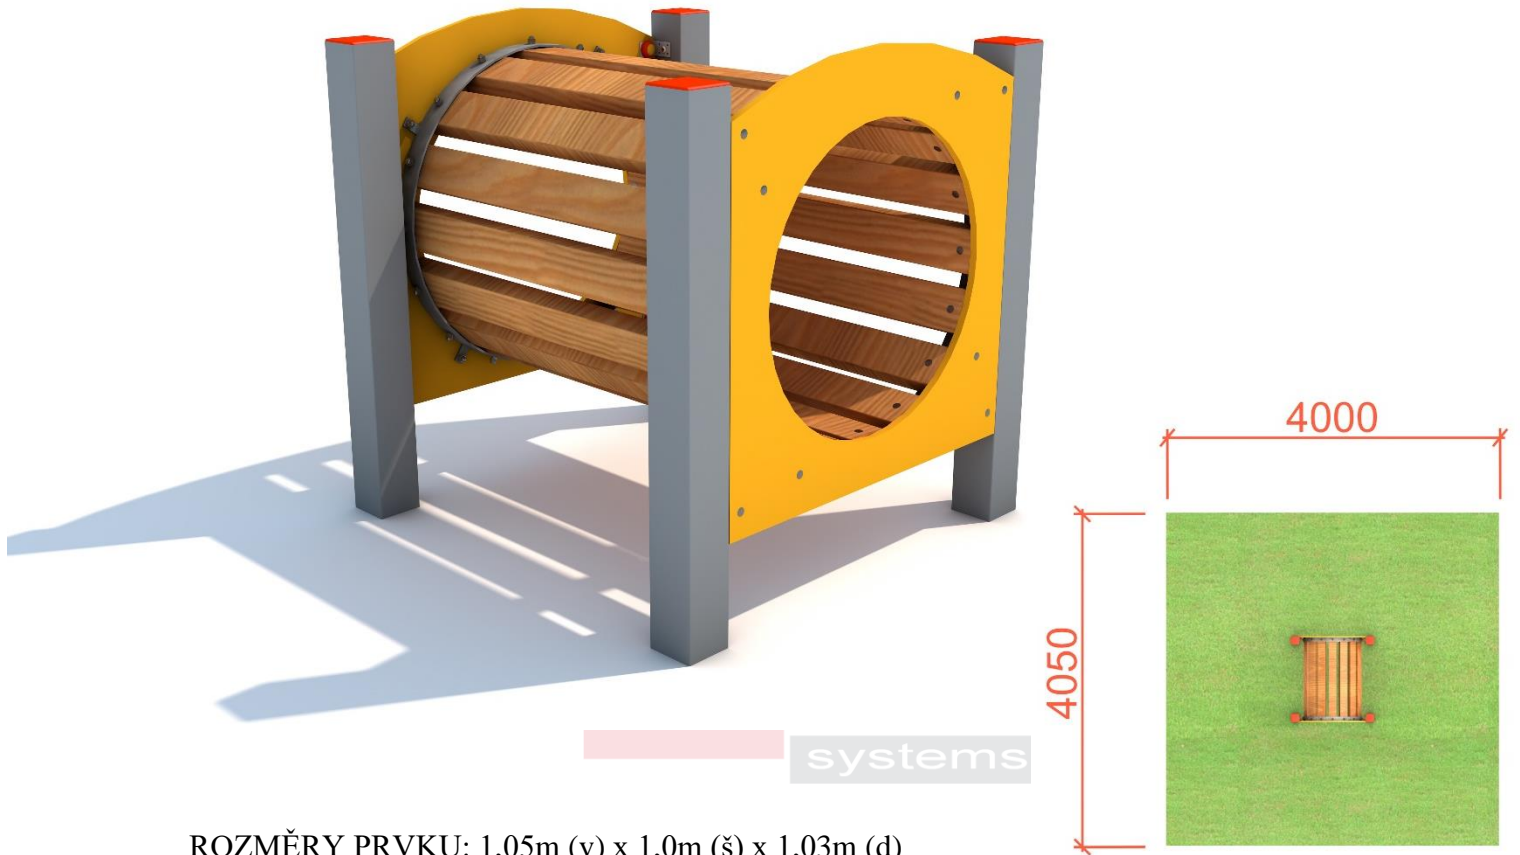

ROZMĚRY PRVKU: 1,05m (v) x 1,0m (š) x 1,03m (d)

MAX. KRITICKÁ VÝŠKA PÁDU: 0,3m

BEZPEČNOSTNÍ ZÓNA: 4,0m (š) x 4,05m (d)

DOPADOVÁ PLOCHA: trávník, sypaný materiál, umělohmotný a syntetický povrch

VĚKOVÁ KATEGORIE: 3-8 let

URČENÍ: exteriér

DOSTUPNOST NÁHRADNÍCH DÍLŮ: dodá výrobce

CERTIFIKÁT SHODY S NORMOU: ČSN EN 1176-1

SPECIFIKACE PRVKU:

Nosná konstrukce prvku je vyrobena z konstrukční oceli (jákl 100/100mm) opatřena vypalovanou barvou KOMAXIT dle odstínu RAL. Tunel je vyroben ze severské borovice s úpravou THERMOWOOD, minimální rozměr jedné příčle je 92/42/1000mm. Obruč je vyrobená z pozinkované oceli, minimální průměr obruče je 717mm, síla stěny obruče je minimálně 5mm. Čelo tunelu je vyrobeno z PEHD plastu o minimálních rozměrech 800/835/15mm. Průměr otvoru v čele je minimálně 610mm.

TEWIKO systems, s. r. o.
Kateřinská 791
463 03 Stráž nad Nisou
IČ: 25472887
DIČ: CZ25472887

Webové stránky:
www.detske-hriste-sportoviste.cz
www.bezdratovy-rozhlas.cz
www.ukazatelrychlosti.cz
www.tewiko.cz

Kontakty:
Tel.: +420 482 425 218
E-mail: tewiko@tewiko.cz