


## TECHNICKÝ LIST

KJR-02c Domeček s tabulí a tunelem

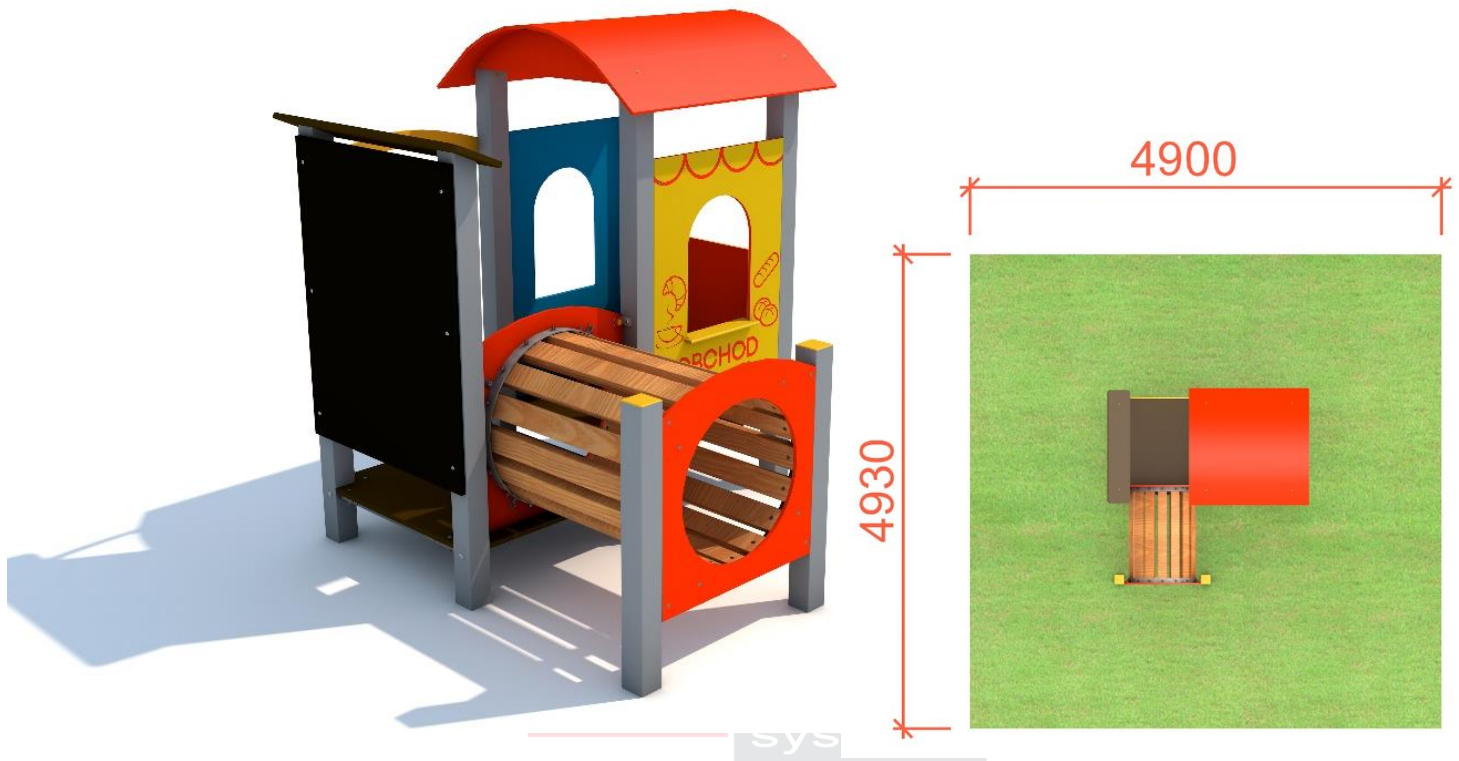

ROZMĚRY PRVKU: 2,145m (v) x 1,93m (š) x 1,9m (d)

MAX. KRITICKÁ VÝŠKA PÁDU: 0,380m

ROZMĚRY DOPADOVÉ PLOCHY: 4,93m (š) x 4,9m (d)

DOPADOVÁ PLOCHA: trávník, sypaný materiál, umělohmotný a syntetický povrch

VĚKOVÁ KATEGORIE: 3-14 let

URČENÍ: exteriér

DOSTUPNOST NÁHRADNÍCH DÍLŮ: dodá výrobce

CERTIFIKÁT SHODY S NORMOU: ČSN EN 1176-1

### SPECIFIKACE PRVKU:

Nosná konstrukce prvku je vyrobena z konstrukční oceli (jákl 100/100mm) opatřena vypalovanou barvou KOMAXIT dle odstínu RAL. Podlahy, sedátko a stříška nad kreslicí tabulí jsou vyrobeny z překližky tl. 21mm. Kreslicí tabule je vyrobena z překližky tl. 21mm s černým tabulovým nátěrem. Bočnice, střecha s výztuhou a spojovací oblouk jsou vyrobeny z PEHD plastu. Tunel je vyroben ze severského smrku s úpravou THERMOWOOD, minimální rozměr jedné příčle je 92/42/1000mm. Obruč je vyrobena z pozinkované oceli, minimální průměr obruče je 717mm, síla stěny obruče je minimálně 5mm. Čelo tunelu je vyrobeno z PEHD plastu o minimálních rozměrech 800/835/15mm. Průměr otvoru v čele je minimálně 610mm.

**TEWIKO systems, s. r. o.**  
Kateřinská 791  
463 03 Stráž nad Nisou  
IČ: 25472887  
DIČ: CZ25472887

**Webové stránky:**  
[www.detske-hriste-sportoviste.cz](http://www.detske-hriste-sportoviste.cz)  
[www.bezdratovy-rozhlas.cz](http://www.bezdratovy-rozhlas.cz)  
[www.ukazatelrychlosti.cz](http://www.ukazatelrychlosti.cz)  
[www.tewiko.cz](http://www.tewiko.cz)

**Kontakty:**  
Tel.: +420 482 425 218  
E-mail: [tewiko@tewiko.cz](mailto:tewiko@tewiko.cz)