


TECHNICKÝ LIST

KMB-K01A - KOMBINOVANÁ SESTAVA 1A

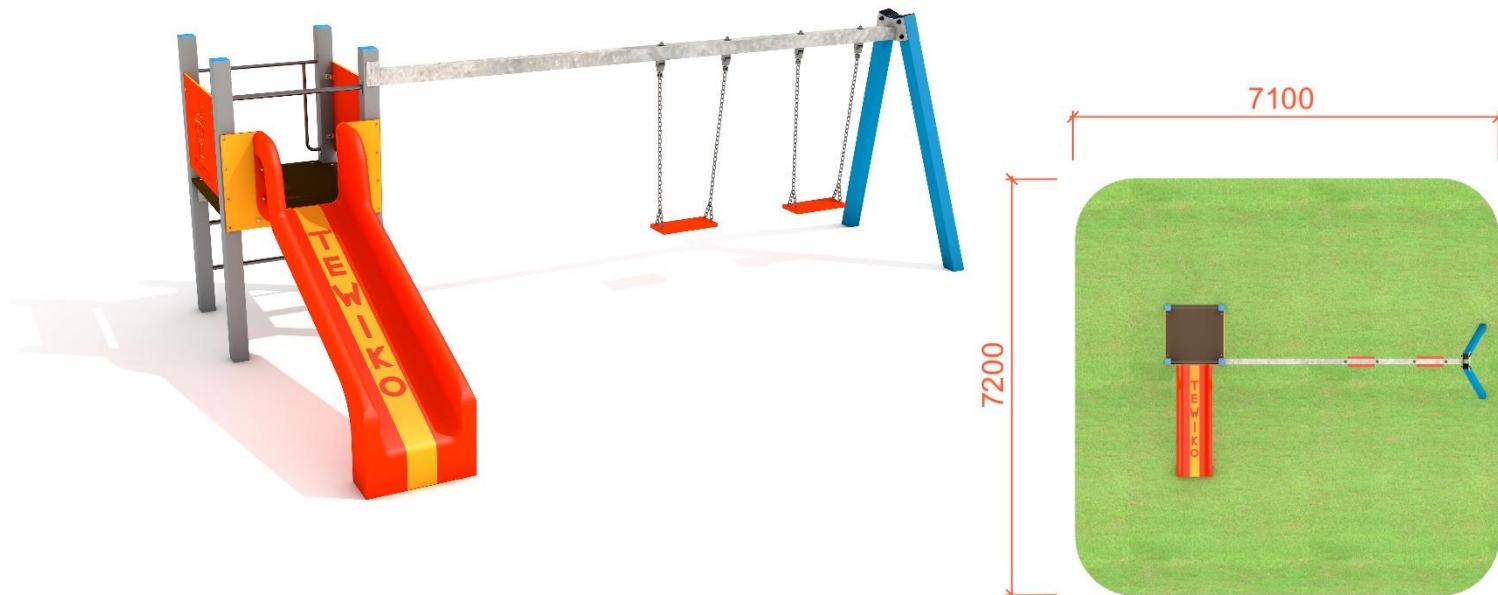

ROZMĚRY PRVKU: 1,875m (v) x 2,88m (š) x 5,37m (d)

MAX. KRITICKÁ VÝŠKA PÁDU: 0,98m

ROZMĚRY DOPADOVÉ PLOCHY: 7,2m (š) x 7,1m (d)

DOPADOVÁ PLOCHA: trávnik, sypaný materiál, umělohmotný a syntetický povrch

VĚKOVÁ KATEGORIE: 3-14 let

URČENÍ: exteriér

DOSTUPNOST NÁHRADNÍCH DÍLŮ: dodá výrobce

CERTIFIKÁT SHODY S NORMOU: ČSN EN 1176-1,2,3

SPECIFIKACE PRVKU:

Nosná konstrukce prvku je vyrobena z konstrukční oceli (jäckl 100/100mm) opatřena vypalovanou barvou KOMAXIT dle odstínu RAL. Skluzavka je vyrobena ze sklolaminátu. Bočnice je vyrobena z PEHD desky o minimální tloušťce 15mm. Íčko nad skluzavkou je vyrobeno z nerezové oceli o \varnothing 32mm a minimální tloušťce stěny 2mm. Bariéra nad svislým žebřinovým výlezem je vyrobena z nerezové oceli o minimálním \varnothing 22mm a minimální tloušťce stěny 2mm. Žebřinový výlez je vyroben z nerezové oceli. Ráho houpáčky je vyrobeno z pozinkovaného jáklu o profilu 90x90x3mm. Řetězy houpáčky jsou z nerezové oceli.

Sestava obsahuje: 1x věž, 1x skluzavku, 2x bočnici, 1x svislý žebřinový výlez, 1x dvojhoupáčku